


HALLSTAHEM

Hallstahammar

Typ 273

2 rum och kök 57 m²

Lägenhet: 615 1 vån

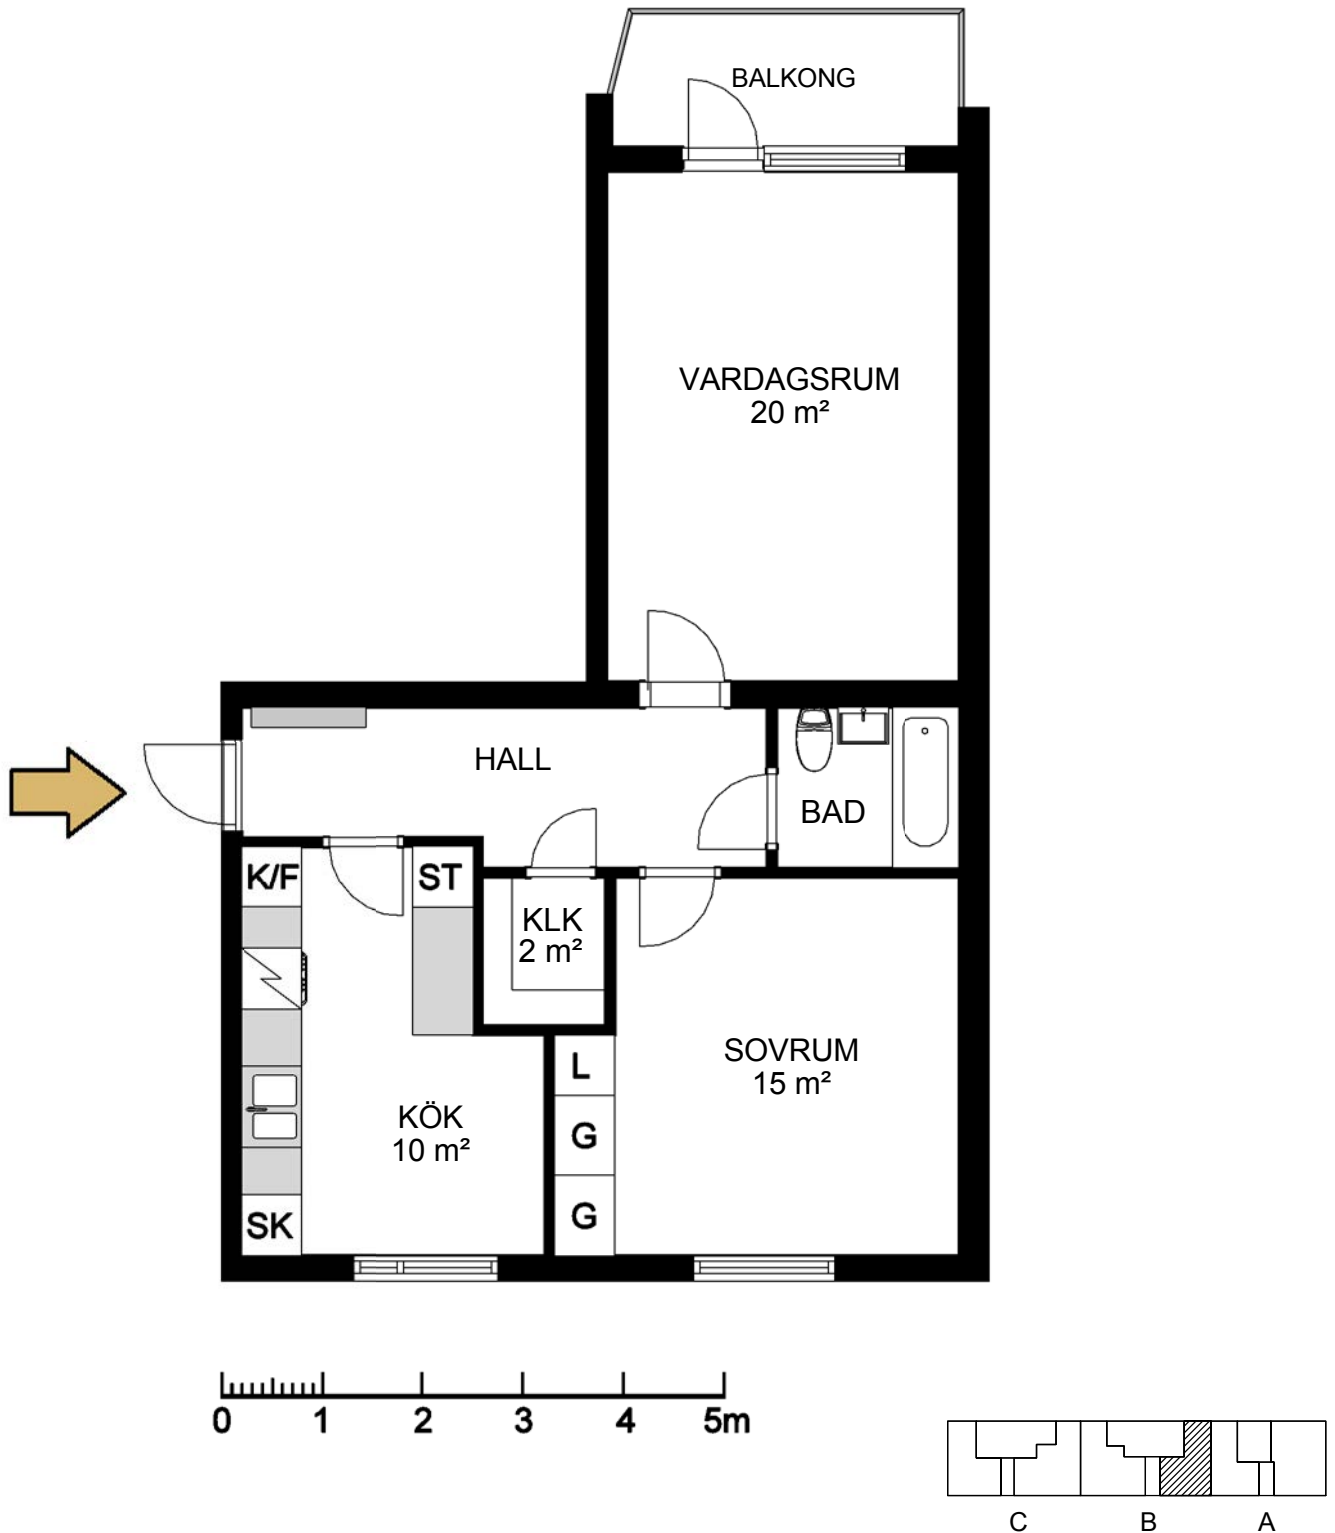

Avvikelser från verkligt utförande kan förekomma

G	Garderob	K/F	Kylskåp/Frys	K/S	Kylskåp/Sval
L	Linneskåp	K	Kylskåp	F	Frys
ST	Städsåp	SK	Skafferi		