





HALLSTAHM

Hallstahammar

Typ: 154

4 rum och kök 90 m²

Lägenhet: 1388 3 vån

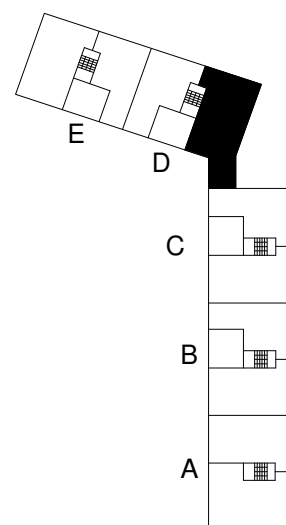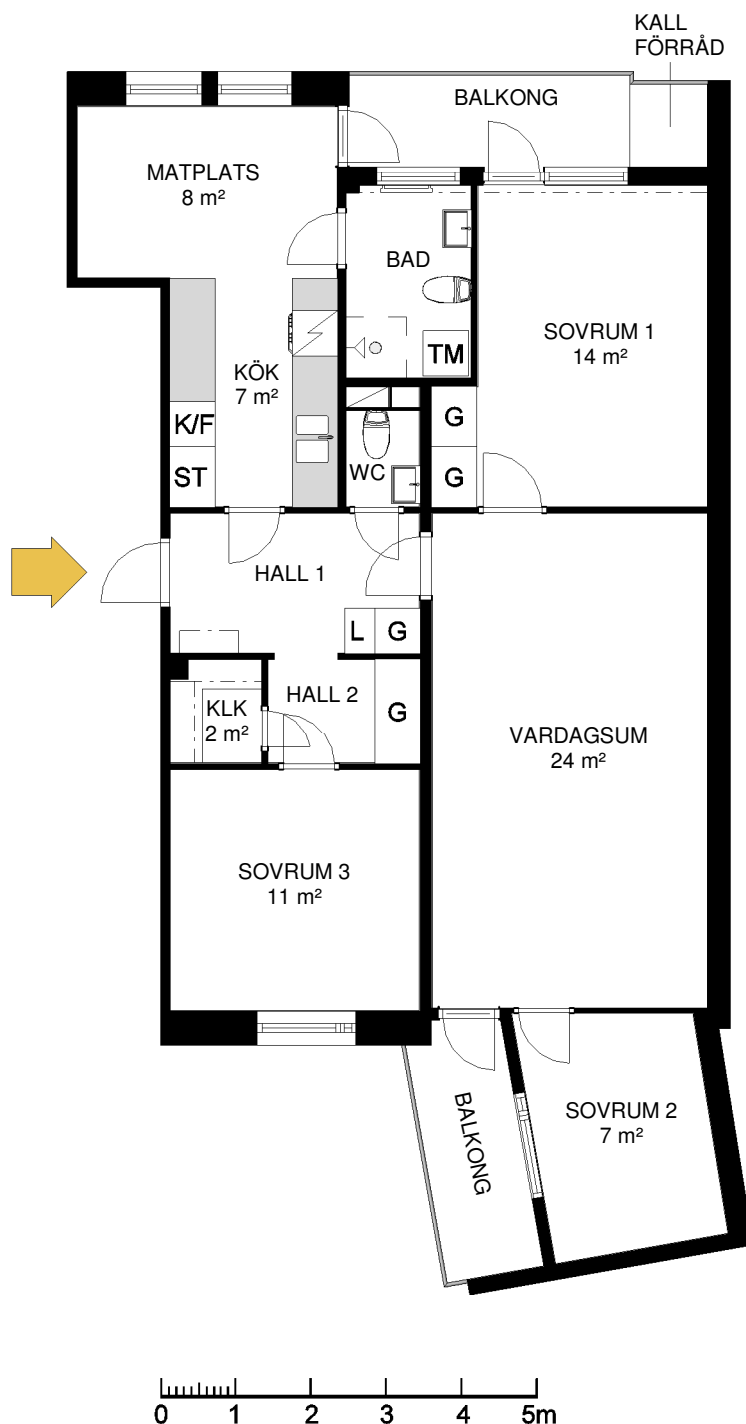

Avvikelser från verkligt utförande kan förekomma

G	Garderob	ST	Städerskåp
L	Linneskåp	TM	Tvättmaskin
K	Kylskåp	TT	Torktumlare
F	Frys	DM	Diskmaskin